


# FURTKA STAL. - ZAMKNIĘCIE WEJŚCIA DO ZESPOŁU AGREGATÓW SPRĘŻAJACYCH

1:20

RAMA - PROFIL STAL.  
ZAMKNIĘTY 30x30mm

WYSOKOŚĆ FURTKI  
- DO SPODU ROLKI

WYPEŁNIENIE - PROFIL  
STAL. ZAMKNIĘTY 15x30mm

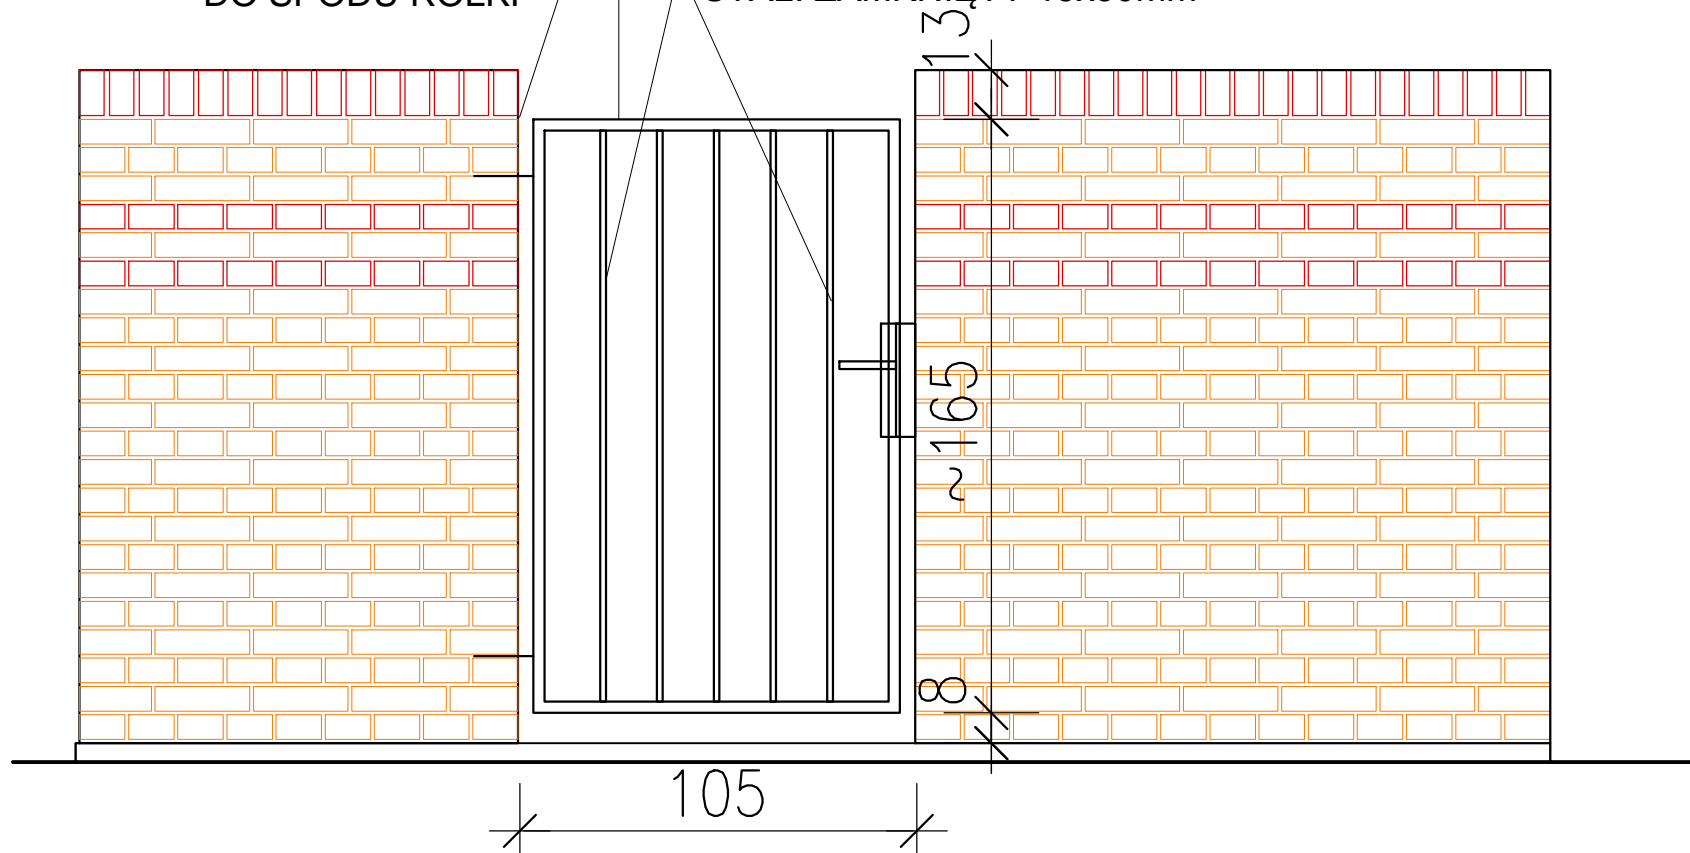

STAL OCYNK. MALOWANA PROSZKOWO RAL 7024  
ZAMYKANIE - NA KLUCZ