


UWAGA:

- 1) Wszelkie prace wykonane za sztuką budowlaną, obowiązującymi normami oraz instrukcjami producentów,
2) W razie wystąpienia problemów, nie objętych opracowaniem należy skontaktować się z projektantem,
3) Rozwiązania warsztatowe należy omówić z projektantem,
4) Rzut, przekroje oraz rysunki szczegółowe należy ręcznie rozpatrywać,
5) Przed przystąpieniem do robót budowlanych należy sprawdzić wymiary oraz ilość na miejscu budowy,
6) Elementy drewniane zabezpieczyć do NRO,
7) RYSUNKI ROZPATRYWAĆ ŁĄCZNIE Z RYSUNKAMI ARCHYTEKTONICZNYMI I BRANŻOWYMI Z ZATWIERDZONEGO PROJEKTU BUDOWLANEGO
AUTORSTWA AIR JURKOWSCY ARCHITEKCI.

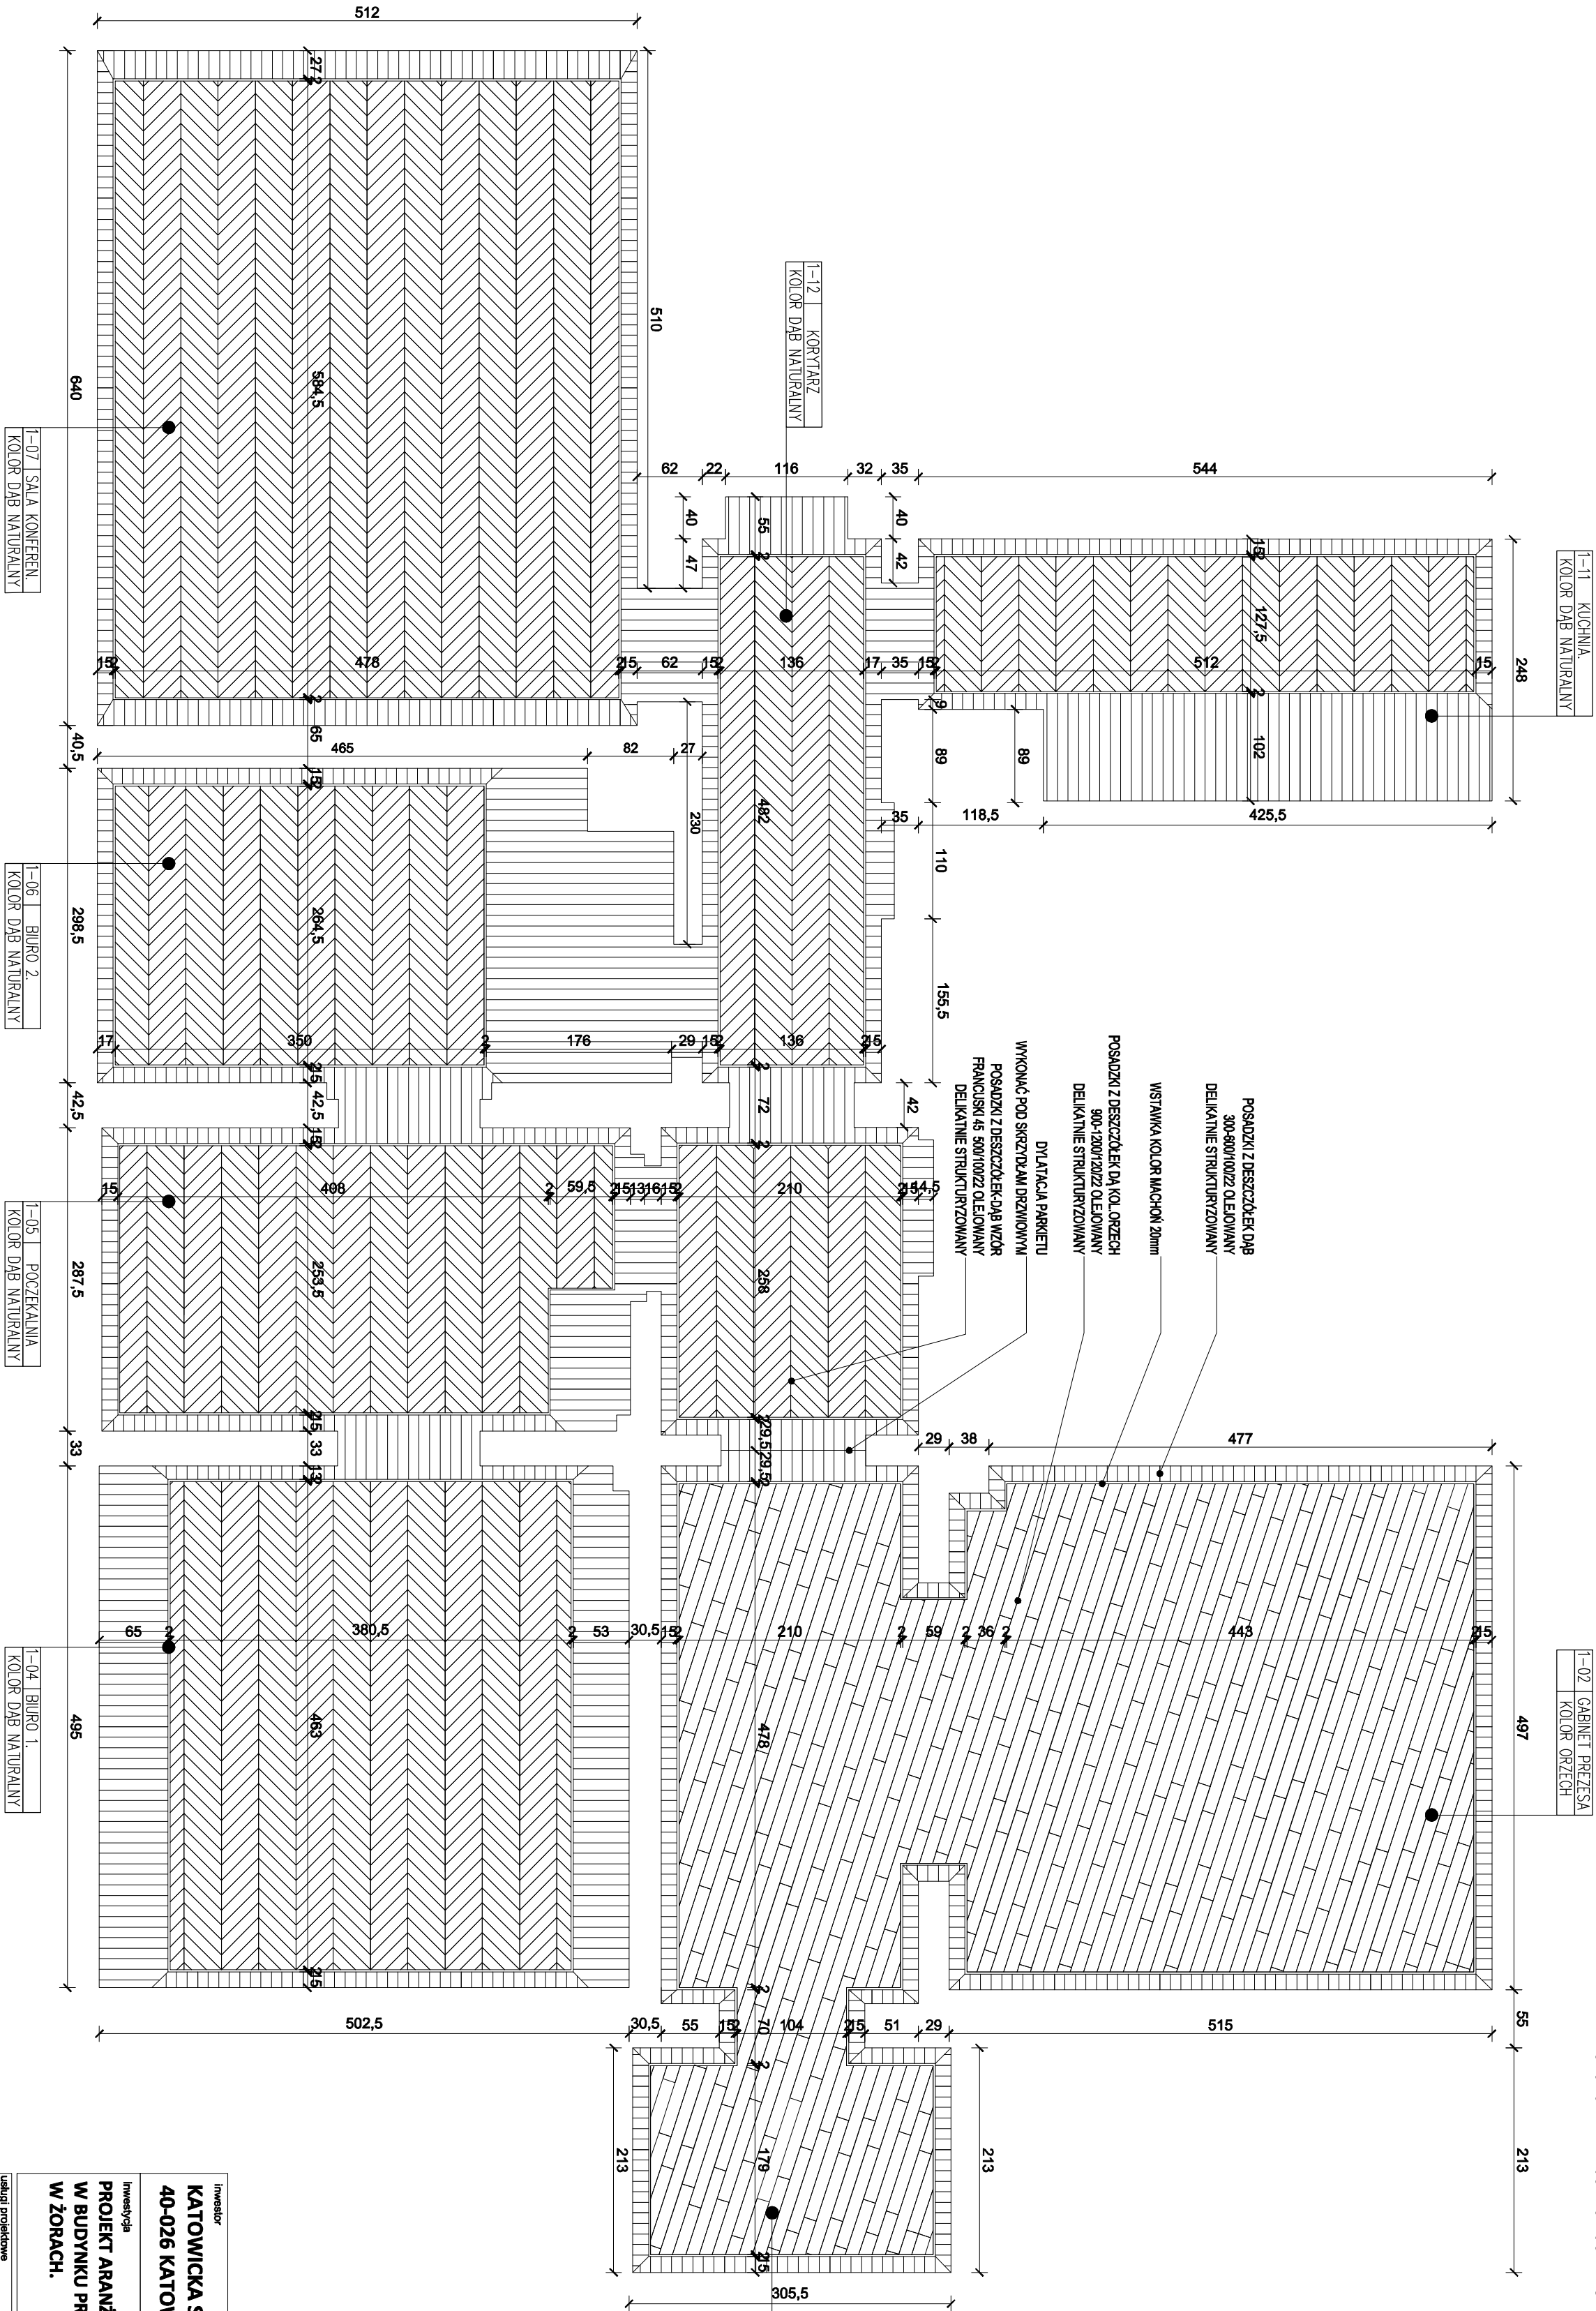

Investor
KATOWICKA SPECJALNA STREFA EKONOMICZNA S.A.
40-026 KATOWICE, UL. WOJEWÓDZKA 42

Inwestycja
**PROJEKT ARANŻACJI WNEŹRZ BIUROWYCH DLA KSSE ŻORY
W BUDYNKU PRZY UL. MĘCZENNIKÓW OŚWIECIMSKICH 32
W ŻORACH.**

biuro		biuro	
ul. ARCHITECTURE		ARCHITECTURA	
LUKASZ BRANDYS		PRZEJEKT BUDOWLANY	
ul. Kołwiska 62		RZUT POSADZEK	
43-300 Białsko-Biała		arch. T. ZŁOCCZOWSKI	
tel. 066 836 448, email: lukasz@uldesign.pl		nr projektu	
projektant		skala	
mgr J. BRANDYS		1:50	
arch. T. BRANDYS		A40A	
arch. T. ZŁOCCZOWSKI		data	
nr upr.32/11/SLOKK		LUTY	
PB		2013	